

**UCHWAŁA NR LIX/580/2023  
RADY MIASTA SANDOMIERZA**

z dnia 25 stycznia 2023 r.

**w sprawie przejęcia od Skarbu Państwa – Generalnego Dyrektora Dróg Krajowych i Autostrad zarządzania częścią publicznej drogi krajowej nr 77, na czas realizacji zadania inwestycyjnego pn.: „Przebudowa drogi –ul. Pallotyńskiej i Kwiatkowskiego polegająca na budowie chodnika dla pieszych”**

Na podstawie art. 8 ust. 2 w zw. z art. 18 ust. 2 pkt 11 ustawy z dnia 8 marca 1990 r. o samorządzie gminnym (Dz. U. z 2022 r. poz. 559 ze zm.), art. 19 ust.4, art. 20 pkt 3, art. 25 ust. 1i 2 ustawy z dnia 21 marca 1985 r. o drogach publicznych ( tj. z 2022 r., poz. 1693 ze zm.) uchwala się, co następuje:

**§ 1.**

Rada Miasta Sandomierza wyraża zgodę na przejęcie od Skarbu Państwa – Generalnego Dyrektora Dróg Krajowych i Autostrad zarządzania częścią publicznej drogi krajowej nr 77, na czas realizacji zadania inwestycyjnego pn.: „Przebudowa drogi – ul. Pallotyńskiej i Kwiatkowskiego polegająca na budowie chodnika dla pieszych”

**§ 2.**

Przejęcie zadania, o którym mowa w § 1 nastąpi na podstawie porozumienia zawartego pomiędzy Burmistrzem Sandomierza a Generalną Dyрекcją Dróg Krajowych i Autostrad, którego projekt stanowi załącznik do niniejszej uchwały.

**§ 3.**

Wykonanie uchwały powierza się Burmistrzowi Sandomierza.

**§ 4.**

Uchwała wchodzi w życie z dniem podjęcia.

Wiceprzewodniczący  
Rady Miasta  
Sandomierza

**Jerzy Żyła**

**POROZUMIENIE Nr ...../Z-3/2022**

zawarte w Kielcach dniu \_\_\_\_\_ 2022r. pomiędzy:

**Skarbem Państwa – Generalnym Dyrektorem Dróg Krajowych i Autostrad,**  
zwanym dalej „**GDDKiA**”, reprezentowanym przez:

- 1) Krzysztof Strzelczyk – Dyrektor Oddziału w Kielcach
- 2) Zbigniew Cichy - Zastępca Dyrektora ds. Zarządzania Drogami i Mostami

Oddziału w Kielcach GDDKiA, ul. Paderewskiego 43/45, 25-950 Kielce,

a:

**Gminą Sandomierz;** Plac Poniatowskiego 3; 27-600 Sandomierz, zwaną dalej „**Gminą**”;

reprezentowaną przez:

\_\_\_\_\_  
\_\_\_\_\_

- zwanymi razem także „**Stronami**”;

Na podstawie art. 8 ust. 2 w zw. z art. 18 ust. 2 pkt 11 ustawy z dnia 8 marca 1990 r. o samorządzie gminnym (Dz.U. z 2022 r. poz. 559, ze zm.), art. 19 ust. 4, art. 20 pkt 3, art. 25 ust. 1 i 2 ustawy z dnia 21 marca 1985r. o drogach publicznych (Dz. U. z 2022 r., poz. 1693 ze zm.), art. 3 ust. 6 ustawy z dnia 16 grudnia 2005 r. o finansowaniu infrastruktury transportu lądowego (Dz. U. z 2021 r. poz. 688 ze zm.) oraz art. 216 ust. 2 pkt 3 oraz ust. 3 ustawy z dnia 27 sierpnia 2009 r. o finansach publicznych (Dz. U. z 2022 r. r. poz. 1634 ze zm.), po podjęciu przez Radę Gminy Sandomierz Uchwały ..... w sprawie przejęcia do realizacji od Skarbu Państwa – Generalnego Dyrektora Dróg Krajowych i Autostrad zadania zarządzania częścią publicznej drogi krajowej nr 77, Strony zawarły porozumienie o następującej treści:

**§ 1**

GDDKiA powierza a Gmina przyjmuje do wykonywania zadania Skarbu Państwa w zakresie zarządzania częścią publicznej drogi krajowej nr 77, na czas realizacji zadania inwestycyjnego pn.: „Przebudowa drogi – ul. Pallotyńskiej i Kwiatkowskiego polegająca na budowie chodnika dla pieszych.” polegające na budowie chodnika dla pieszych, w szczególności:

- 1) zaprojektowanie i budowę chodnika dla pieszych na ul. Pallotyńskiej i E. Kwiatkowskiego
- 2) zaprojektowanie infrastruktury towarzyszącej - balustrady na ul. E. Kwiatkowskiego
- 3) opracowanie i uzgodnienie tymczasowej organizacji ruchu (tj. obowiązującej na czas budowy) oraz stałej organizacji ruchu drogowego.

Obszar objęty planowanym zadaniem inwestycyjnym, o którym mowa w § 1, przedstawiono w postaci załącznika graficznego do niniejszego Porozumienia i stanowi jego integralną część.

## § 2

1. Gmina odpowiada za organizację realizacji zadania inwestycyjnego oraz zapewni stały nadzór nad jego wykonaniem.
2. Gmina zobowiązuje się do wyboru wykonawcy robót budowlanych w sposób konkurencyjny, z zachowaniem zasad określonych w ustawie z dnia 11 września 2019 Prawo zamówień publicznych.
3. Gmina odpowiada za działania realizujących zadanie Wykonawców, jak za działania własne.
4. Gmina jest inicjatorem przedsięwzięcia, o którym w § 1 i zobowiązuje się je w całości przygotować i zrealizować, w całości ponosząc wszelkie koszty związane z realizacją przedmiotowej inwestycji.
5. GDDKiA jako zarządca dróg krajowych oświadcza, że działając na podstawie art. 19 ust. 4 ustawy o drogach publicznych, niniejszym Porozumieniem przekaze Gminie zarządzanie częścią nieruchomości, o których mowa § 1, na obszarze zgodnym z załącznikiem graficznym, na czas realizacji inwestycji, tj. od dnia obowiązywania umowy użyczenia pasa drogowego do dnia zakończenia realizacji zadania inwestycyjnego, o którym mowa w § 1 oraz przejęcia przez GDDKiA terenu jego realizacji bez wad istotnych.
6. Gmina zobowiązuje się wykonać przejęte do realizacji zadanie objęte Porozumieniem z zachowaniem zasad określonych właściwymi przepisami, z należytą starannością .
7. Zadanie inwestycyjne określone w § 1 będzie realizowane w oparciu o zatwierdzoną przez GDDKiA dokumentację oraz zatwierdzony projekt organizacji ruchu. Wprowadzenie zmiany w zatwierdzonej dokumentacji/projekcie wymaga pisemnej zgody GDDKiA.
8. Strony Porozumienia deklarują współpracę i wzajemną pomoc merytoryczną na każdym etapie realizacji zadania inwestycyjnego, o którym mowa w § 1 oraz zobowiązują się do wykonywania czynności związanych z realizacją Porozumienia bez zbędnej zwłoki.

## § 3

1. GDDKiA zastrzega prawo kontroli prawidłowości wykonywania zadań objętych Porozumieniem.
2. W ramach prawa kontroli, o którym mowa w ust. 1, Gmina zobowiązana jest do:

- 1) uzgodnienia z GDDKiA warunków realizacji zadania inwestycyjnego, objętego niniejszym porozumieniem;
  - 2) uzgodnienia dokumentacji projektowej zadania inwestycyjnego przed rozpoczęciem jego realizacji;
  - 3) udzielania GDDKiA informacji dotyczących realizowanego zadania inwestycyjnego;
  - 4) zapewnienia GDDKiA przeprowadzenia kontroli realizacji zadania inwestycyjnego, w tym wglądu do dokumentacji z prawem żądania kopii dokumentów.
3. Gmina zapewni udział przedstawiciela GDDKiA w odbiorze zadania inwestycyjnego, od wykonawcy robót budowlanych.
  4. Po wykonaniu zadania inwestycyjnego, Gmina prześle GDDKiA nakłady, związane z wykonaniem niniejszego porozumienia.
  5. W przypadku rozpoczęcia i nie zakończenia realizacji zadania inwestycyjnego, Gmina zwróci GDDKiA, koszt zakończenia realizacji tego zadania albo koszty przywrócenia skrzyżowania, którego przebudowa objęta została niniejszym porozumieniem.

#### §4

1. W okresie gwarancji GDDKiA będzie miał prawo czynnego uczestnictwa w pracach komisji odbioru gwarancyjnego i pogwarancyjnego, między innymi poprzez:
  - 1) zgłaszanie usterek i wad podlegających gwarancji,
  - 2) uczestniczenie w odbiorach zgłoszonych usterek i wad podlegających gwarancji,
  - 3) usunięcie wad i usterek zgodnie z art. 40 ustawy z dnia 21 marca 1985 r. o drogach publicznych (t.j. Dz.U. z 2022 r., poz. 1693 ze zm.).
2. Strony wyznaczają na potrzeby realizacji niniejszego Porozumienia swoich przedstawicieli:
  - 1) ze Strony GDDKiA – Pani Justyna Grzesik, Kierownik Rejonu Opatów,
  - 3) ze Strony Gminy - .....
3. Zmiana osób, o których mowa w ust. 2 wymaga pisemnego powiadomienia pozostałych Stron, nie wymaga jednakże zmiany Porozumienia w formie aneksu.
4. Strony zobowiązują się do pisemnego informowania o wszelkich istotnych sprawach związanych z zamierzeniem inwestycyjnym, o którym mowa w niniejszym Porozumieniu.
5. W trakcie budowy Gmina będzie ponosiła wszelkie koszty wynikające z wprowadzonych ograniczeń w ruchu.
6. Po upływie okresu gwarancji jakości i rękojmi, Gmina w drodze protokołu zdawczo-odbiorczego bezpłatnie prześle na rzecz GDDKiA (w zakresie przedsięwzięcia objętego Porozumieniem) komplet dokumentacji powykonawczej wraz z prawami autorskimi do dokumentacji projektowej.

## § 5

Niniejsze Porozumienie upoważnia Gminę do dysponowania pasem drogowym drogi krajowej nr 77 na obszarze objętym planowanym zadaniem inwestycyjnym.

## § 6

Gmina w odniesieniu do nieruchomości, o której mowa w § 1 niniejszego Porozumienia (pas drogowy drogi krajowej), jest zobowiązana do jej bieżącego utrzymania, zgodnie z wymaganiami prawidłowej gospodarki, jak również utrzymania nieruchomości w należyтым stanie zabezpieczającym przed powstaniem roszczeń osób trzecich z obowiązkiem dokonywania napraw i innych nakładów związanych ze zwykłym korzystaniem.

## § 7

1. Porozumienie wiąże Strony na czas realizacji przedsięwzięcia i wygasa po upływie okresu gwarancji jakości i rękojmi udzielonej przez wykonawcę robót budowlanych dla zadania określonego w § 1.
2. Wszelkie zmiany treści niniejszego Porozumienia wymagają zawarcia aneksu w formie pisemnej pod rygorem nieważności.
3. W zakresie nieuregulowanym treścią niniejszego Porozumienia zastosowanie mają właściwe przepisy prawa polskiego, w szczególności ustawy z dnia 23 kwietnia 1964 r. Kodeks Cywilny (Dz. U. z 2022 r. poz. 1360 ze zm.).

## § 8

1. W przypadku nie wywiązania się którejkolwiek Strony ze zobowiązań ustalonych niniejszym Porozumieniem, wszelkie ewentualne roszczenia powstałe z tego tytułu obciążają tę Stronę.
2. W przypadku wystąpienia ewentualnych sporów wynikłych z tytułu zawarcia niniejszego Porozumienia, Strony będą dążyć do ich polubownego rozstrzygnięcia, jednakże w przypadku braku osiągnięcia porozumienia, właściwym do rozpoznania sporu będzie sąd powszechny właściwy dla siedziby GDDKiA.

## § 9

Porozumienie sporządzono w czterech jednobrzmiących egzemplarzach, po dwa egzemplarze każdej ze Stron.

## § 10

1. Porozumienie podlega ogłoszeniu w Dzienniku Urzędowym Województwa Świętokrzyskiego.

2. Gmina zobowiązuje się do publikacji w Dzienniku Urzędowym Województwa Świętokrzyskiego niniejszego Porozumienia.


**§ 11**

Porozumienie wchodzi w życie z dniem podpisania.

Załącznik - załącznik graficzny

**GDDKiA**

**Gmina**

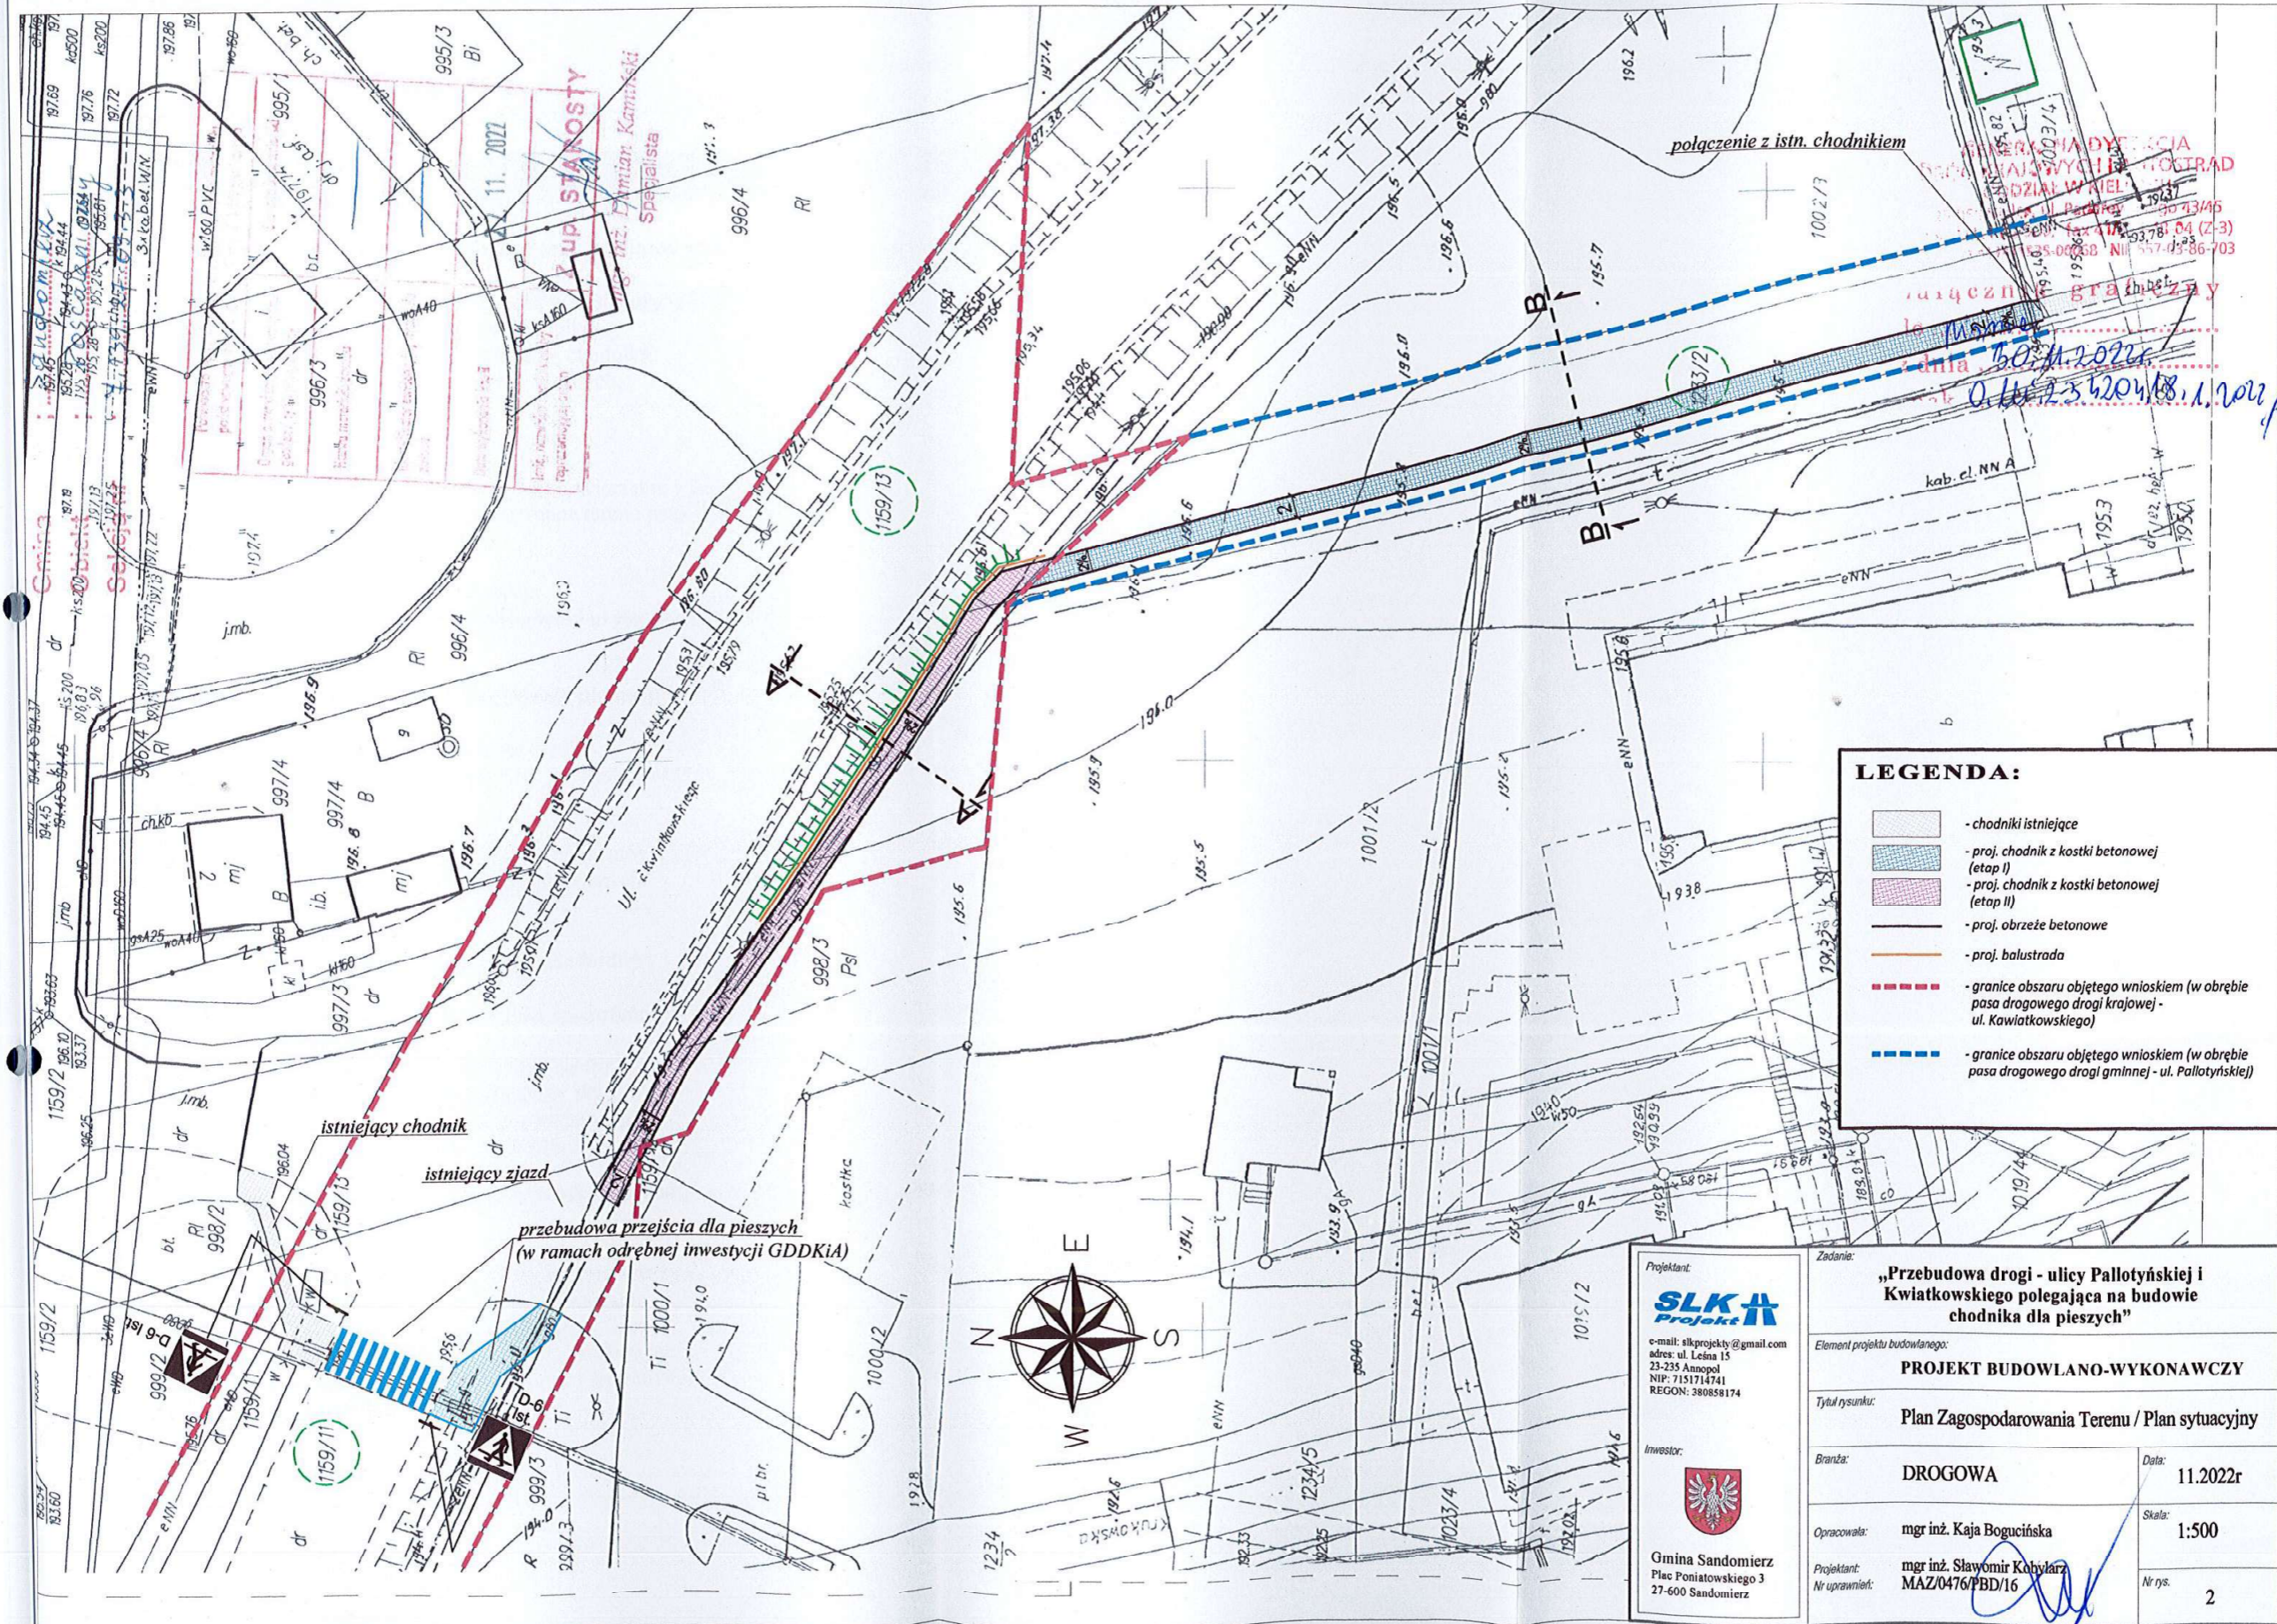

**LEGENDA:**

- chodniki istniejące
- proj. chodnik z kostki betonowej (etap I)
- proj. chodnik z kostki betonowej (etap II)
- proj. obrzeże betonowe
- proj. balustrada
- granicę obszaru objętego wnioskiem (w obrębie pasa drogowego drogi krajowej - ul. Kwiatkowskiego)
- granicę obszaru objętego wnioskiem (w obrębie pasa drogowego drogi gminnej - ul. Pallotyńskiej)

Projektant:

**SLK**  
Projekt

e-mail: slkprojekty@gmail.com  
adres: ul. Leśna 15  
23-235 Annopol  
NIP: 7151714741  
REGON: 380858174

Investor:

Gmina Sandomierz  
Plac Poniatowskiego 3  
27-600 Sandomierz

Zadanie:	<b>„Przebudowa drogi - ulicy Pallotyńskiej i Kwiatkowskiego polegająca na budowie chodnika dla pieszych”</b>	
Element projektu budowlanego:	<b>PROJEKT BUDOWLANO-WYKONAWCZY</b>	
Tytuł rysunku:	<b>Plan Zagospodarowania Terenu / Plan sytuacyjny</b>	
Branża:	<b>DROGOWA</b>	Data: 11.2022r
Opracowała:	mgr inż. Kaja Bogucińska	Skala: 1:500
Projektant:	mgr inż. Sławomir Kobyliarz	Nr rys. 2
Nr uprawnień:	MAZ/0476/PBD/16	

## UZASADNIENIE

Gmina Sandomierz mając na względzie bezpieczeństwo pieszych poruszających się wzdłuż ulicy E. Kwiatkowskiego podejmuje działania związane z poprawą ich bezpieczeństwa. Na przedmiotowym odcinku droga krajowa nr 77 pełni niejako funkcję obwodnicy północnej i wschodniej miasta. Występuje na niej duże natężenie ruchu kołowego, utrzymujące się przez całą dobę. Wzdłuż ulicy, a w szczególności w rejonie planowanej inwestycji zlokalizowanych jest wiele obiektów użyteczności publicznej takich jak sklep wielkopowierzchniowy ze sprzętem AGD i RTV, kościół, a przede wszystkim Szpital Specjalistyczny Ducha Świętego. Geometria drogi krajowej przebiegającej w tym miejscu w łuku nie pozostaje bez wpływu na fatalny poziom bezpieczeństwa pieszych przekraczających jezdnię, szczególnie w miejscach do tego nie przeznaczonych oraz poruszających się wzdłuż niej.

Mając na względzie powyższe, Gmina Sandomierz w porozumieniu z Generalnym Dyrektorem Dróg Krajowych i Autostrad zamierza podjąć działania zmierzające do poprawy bezpieczeństwa pieszych poprzez budowę chodnika na odcinku od ul. Krukowskiej do przejścia dla pieszych w rejonie skrzyżowania ul. Kwiatkowskiego z ul. Dobkiewicza.

Szczegółowe zasady, warunki realizacji i finansowania zadania zawarte zostaną w treści porozumienia, stanowiącego załącznik do niniejszej uchwały